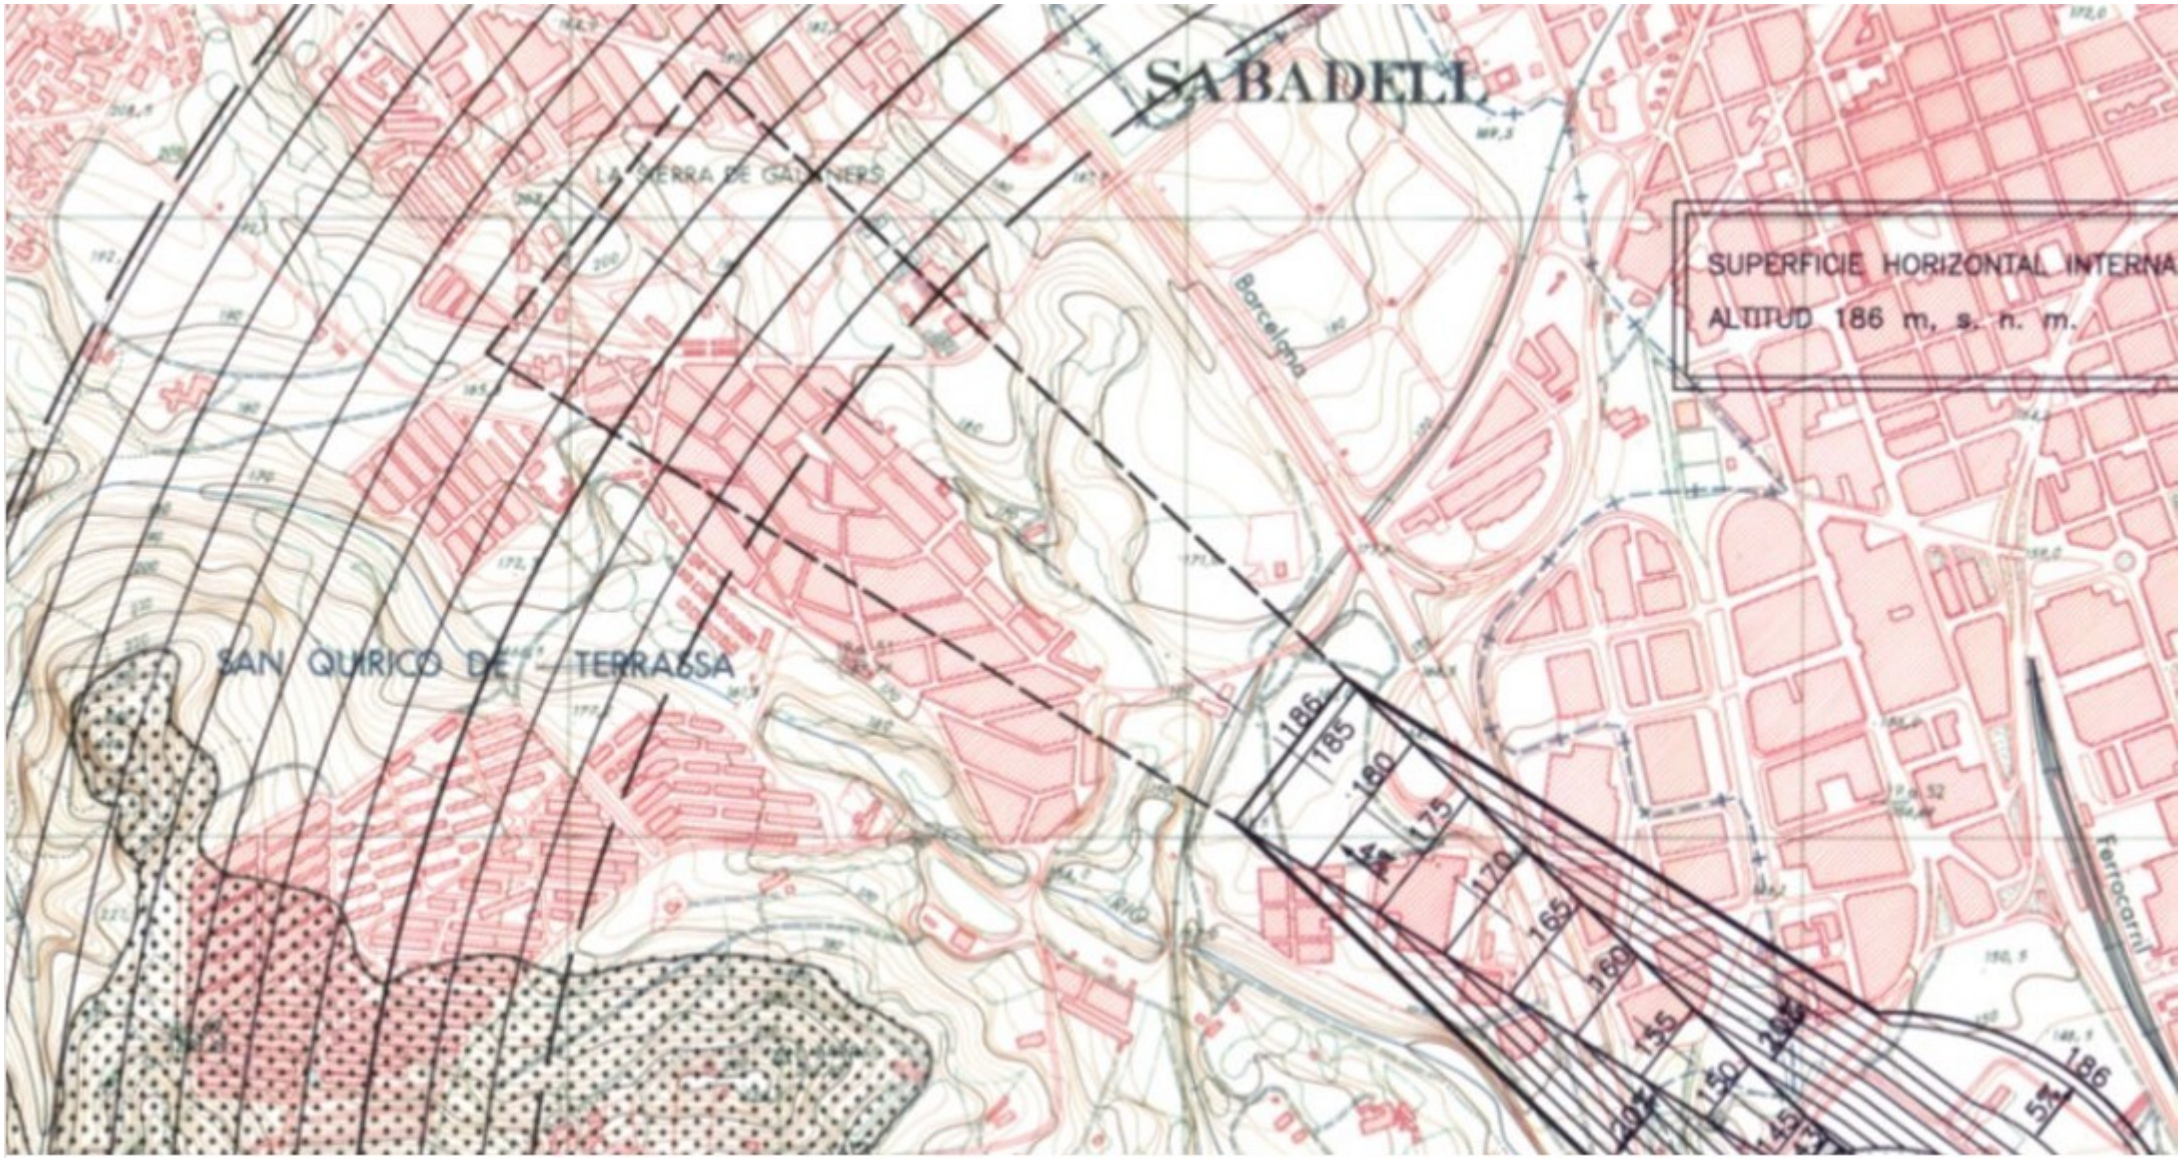
SABADELL
LA SERRA DE GALLINERS
SAN QUIRICO DE TERRASSA
Barcelona
SUPERFICIE HORIZONTAL INTERNA
ALTITUD 186 m. s. n. m.
186
185
180
175
170
165
160
155
150
145
200
Ferrocarril